


名称	建筑层数	建筑高度 (m)	建筑基底面积 (m²)	建筑面积 (m²)	计容建筑面积 (m²)	建筑正负零标高	耐火等级	备注
站房	1F/4F	17.4	2243.94	4804.69	4804.69	30.7	二级	
综合检修站	1F	8.15	1164.3	1169.06 (其中粉饰层面积4.76m², 计入建筑面积但不计容)	1164.3	30.7	二级	
			3408.24	5973.75	5968.99			

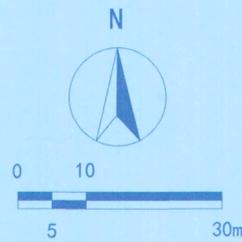

项目	单位	数量	备注
规划用地面积	m²	29999.0	约44.9985亩
总建筑面积	m²	5973.75	
计容建筑面积	m²	5968.99	
建筑基底面积	m²	3408.24	
容积率	—	0.20	≤0.8
建筑密度	%	11.36	≤25%

- 图例**
- 规划用地范围线
 - 围墙线
 - 道路红线
 - 站区出入口
 - 机动车停车位
 - 建筑首层室内标高
 - 道路中心线
 - 新建建筑物
 - 非机动车停车位

- 说明:**
1. 本图标注采用2000国家大地坐标系, 高程系为1985国家高程基准;
 2. 图中所注坐标、尺寸、标高标注单位均以米计;
 3. 图中所注建筑高度指室外地面至女儿墙顶点的高度;
 4. 图中F表示建筑物地上层数, H表示建筑高度;
 5. 图中建筑定位点为外墙交点。

承诺书

我单位（公司）及项目设计单位承诺规划方案满足规划设计条件（要点）要求, 保证图纸上各项技术经济指标真实性及数据准确性, 自愿承担错误或弄虚作假等不正当行为产生的后果及责任。


建设单位: 宿州汽车运输集团有限公司
设计单位: 宿州市规划设计研究院有限公司

G311
道路中心线
规划范围线
围墙线

严格依据此图组织后续相关设计、施工, 不得擅自修改。

自然资源规划局
2026.3.10
341320121899

X=3784498.861
Y=496891.942

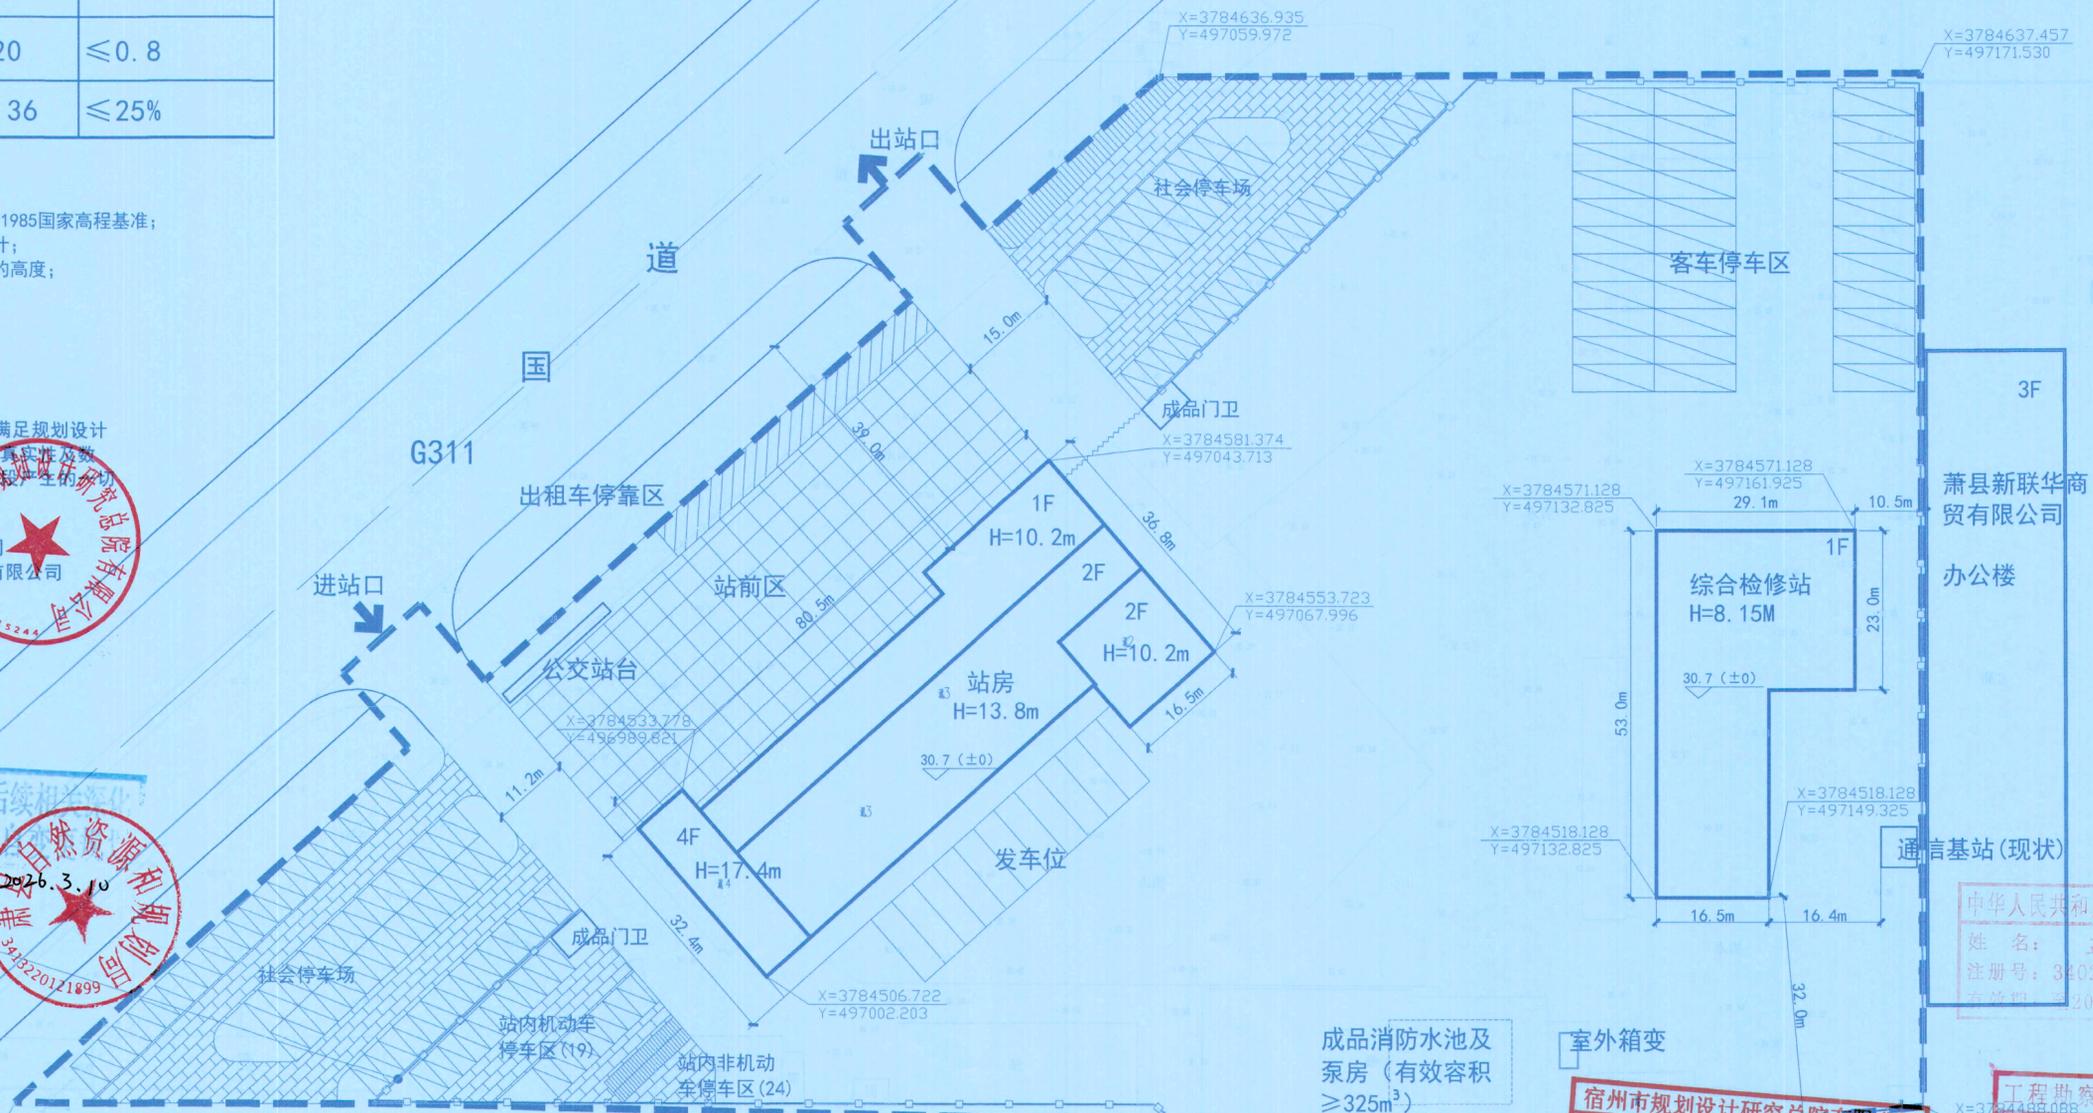

宿州市规划设计研究院有限公司
证书等级: 乙级
业务范围: 城乡规划
有效期至: 2027年12月19日
规划设计出图专用章

工程勘察设计资质(出图)专用章
宿州市规划设计研究院有限公司
建设甲级 证书编号: A13402766
安徽省住房和城乡建设厅监制(L)
有效日期: 2026年11月
设计号: 20260328
日期: 2026年03月28日

审核	核定	制图	图号
负责人			

萧县新联华商贸有限公司

萧县新联华商贸有限公司
办公楼

中华人民共和国一级注册建筑师
姓名: 孟瑞
注册号: 3402763-002
有效期至: 2026年11月