


一层面积384平方

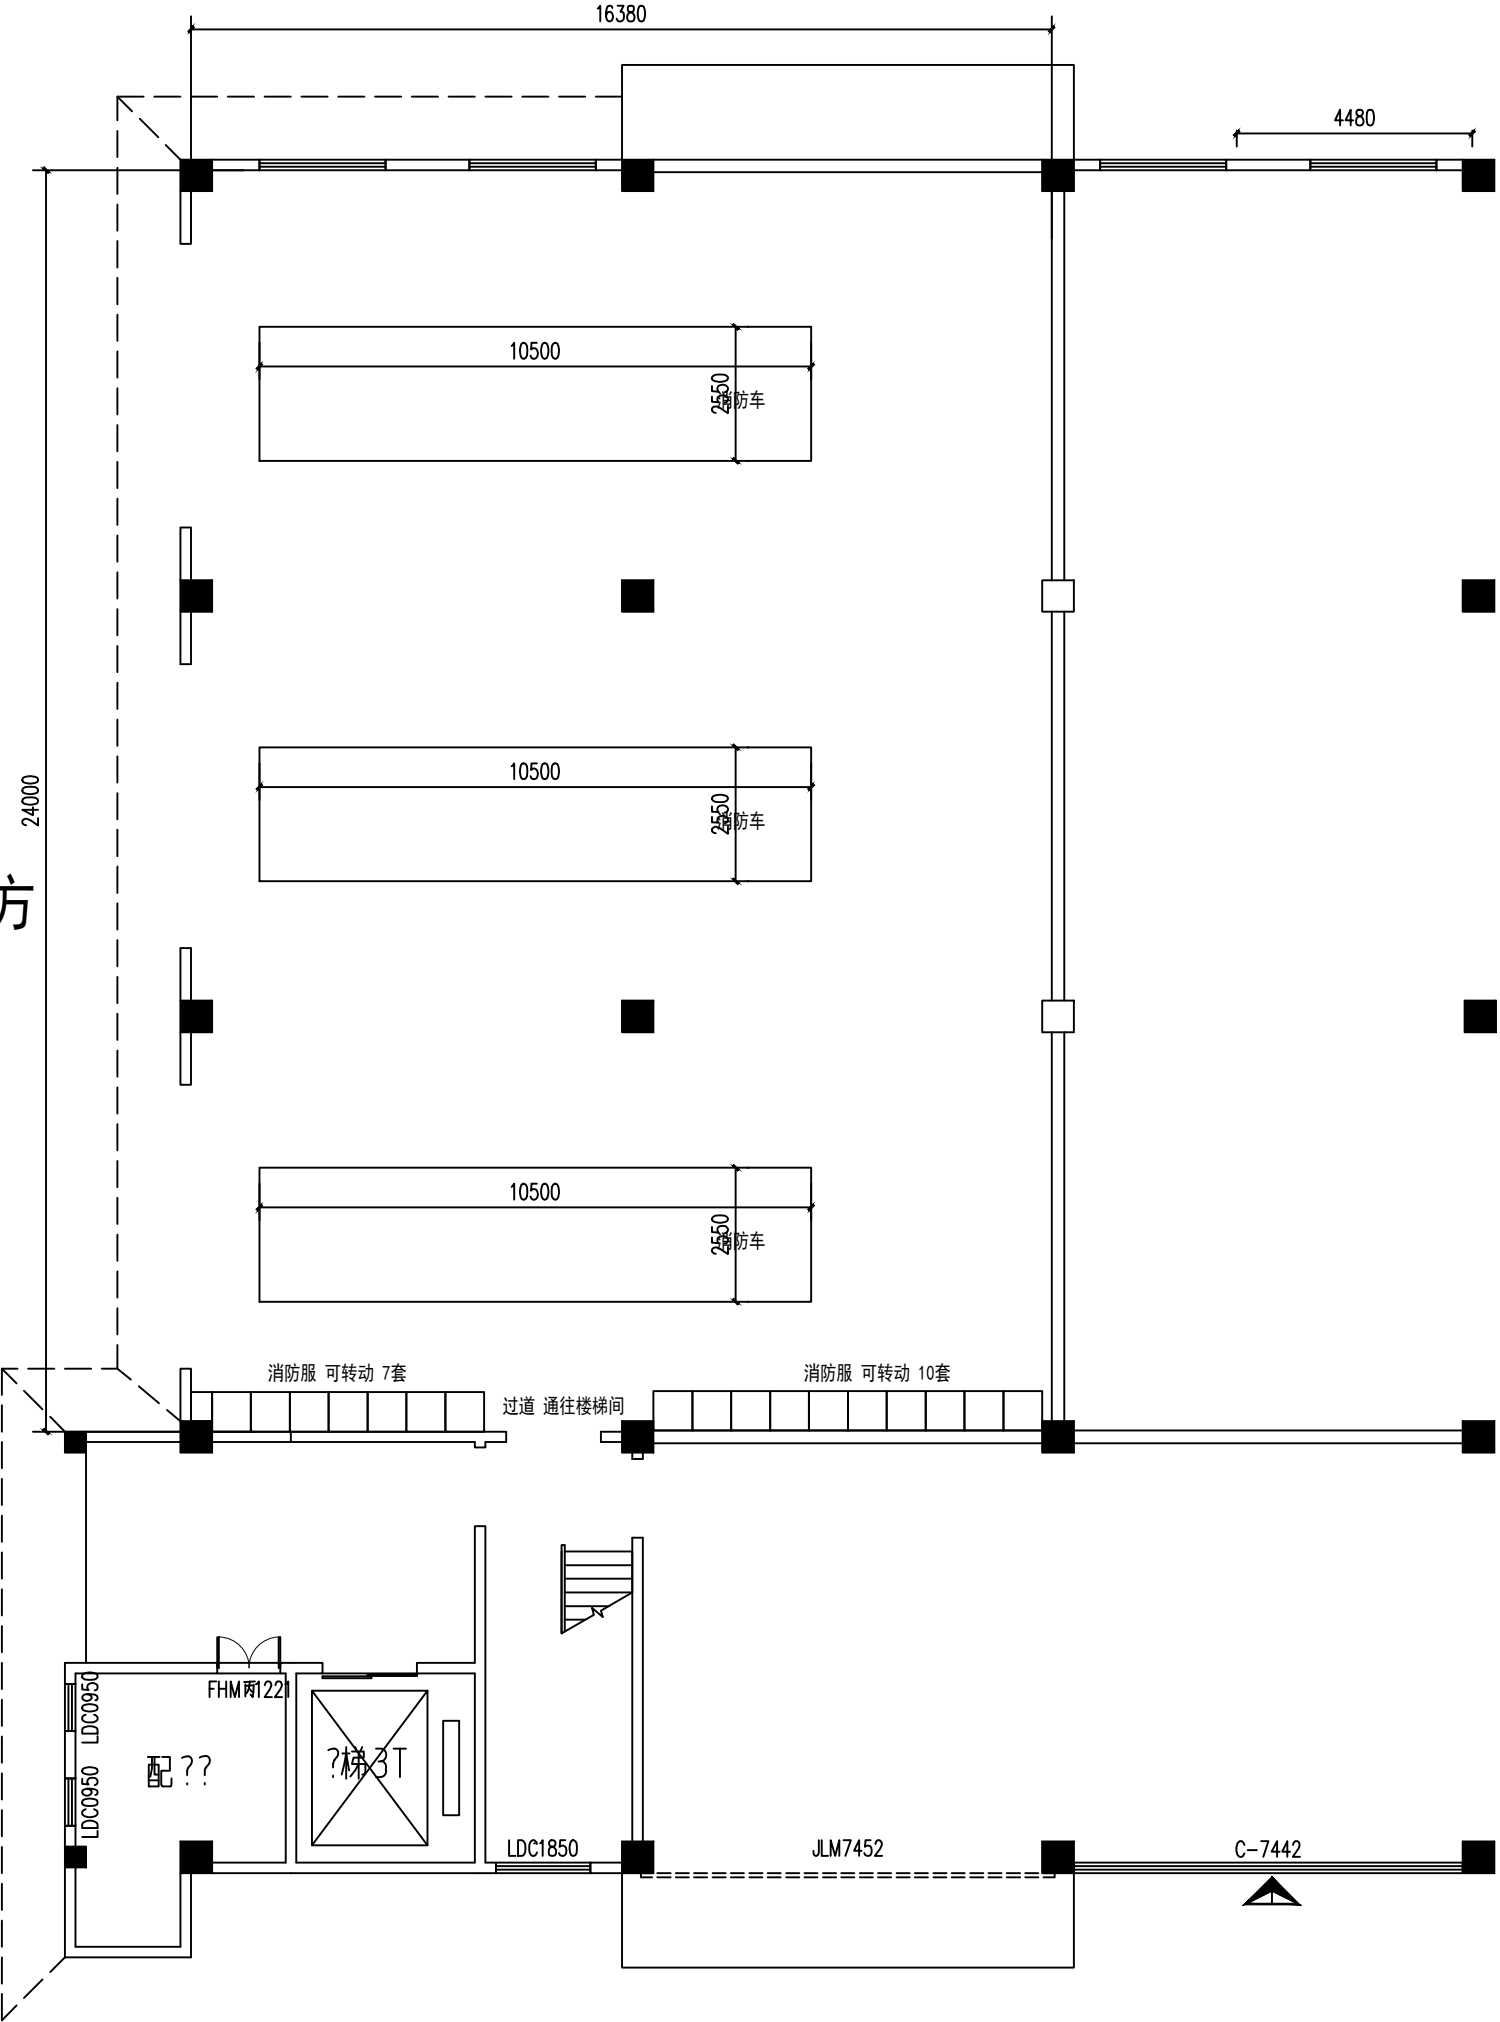

二层面积256平方

